

Madame Mathilde COCHOU  
13, Rue des Alliés  
29720 PLONEOUR LANVERN

Sylvie COULOIGNER  
commissaire enquêteur

L 13

Mairie de Plonéour Lanvern  
Place Charles de Gaulle  
BP 8  
29720 PLONEOUR-LANVERN

A l'attention de Madame COULOIGNER  
Commissaire Enquêteur Révision PLU

Plonéour,  
le 16 Juin 2021

**OBJET** : Révision du PLU

**Lettre recommandée avec accusé de réception**

Madame La Commissaire-Enquêteur,

Dans le cadre de la révision du Plan Local d'Urbanisme, actuellement en cours sur la commune de Plonéour-Lanvern, je sollicite de votre part :

le transfert de la classification de la parcelle 430YP d'une superficie de 47.42a de terre agricole en surface constructible.

Ma demande se justifie car cette parcelle est

- non cultivée depuis plus de 30 ans
- mitoyenne du lotissement de Kerruc Nevez qui se compose de 14 constructions
- à proximité des accès à la voirie et aux réseaux d'eau et d'électricité

Par ailleurs, l'ensemble de ce quartier « Moitié Route » est déjà très urbanisé, et les primo-accédants sont demandeurs de terrain à bâtir dans cette zone, bien située géographiquement par rapport aux différents lieux de travail de ces jeunes couples.


Demeurant à votre disposition pour tout renseignement complémentaire, et dans l'attente de votre décision,

Je vous prie d'agréer Madame La Commissaire Enquêteur, l'expression de mes sincères salutations.



PJ : 1 extrait de plan cadastral

Commune de PLONEOUR-LANVERN  
Extrait de plan au 1/1000

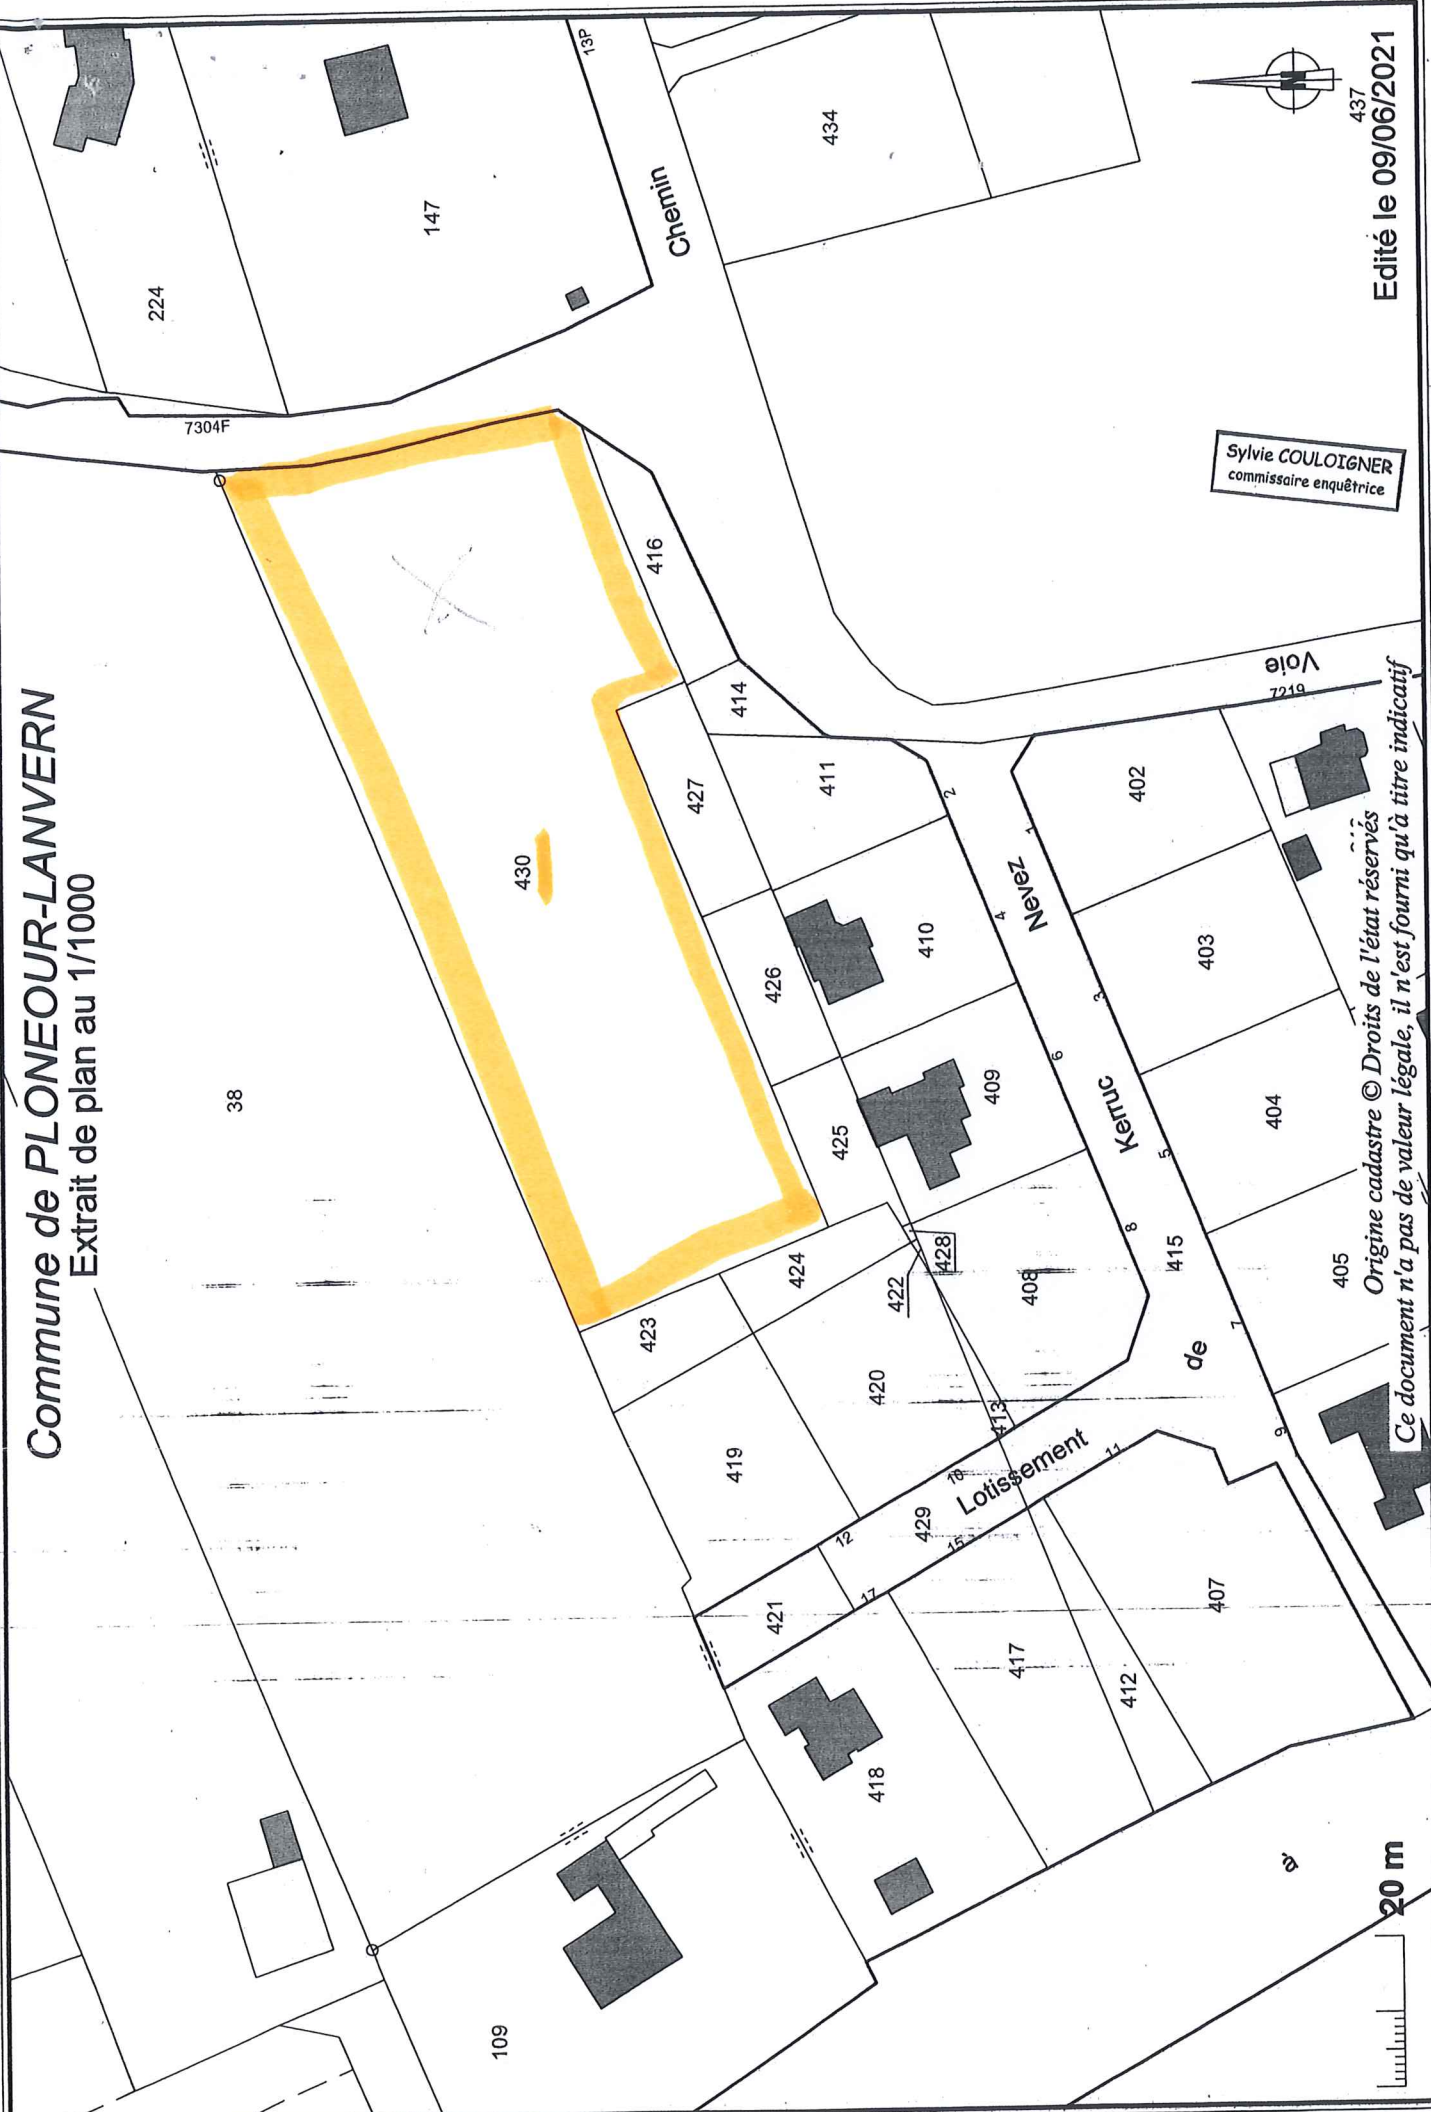

Sylvie COULOIGNER  
commissaire enquêteur

437  
Edité le 09/06/2021

Origine cadastre © Droits de l'état réservés  
Ce document n'a pas de valeur légale, il n'est fourni qu'à titre indicatif

20 m